
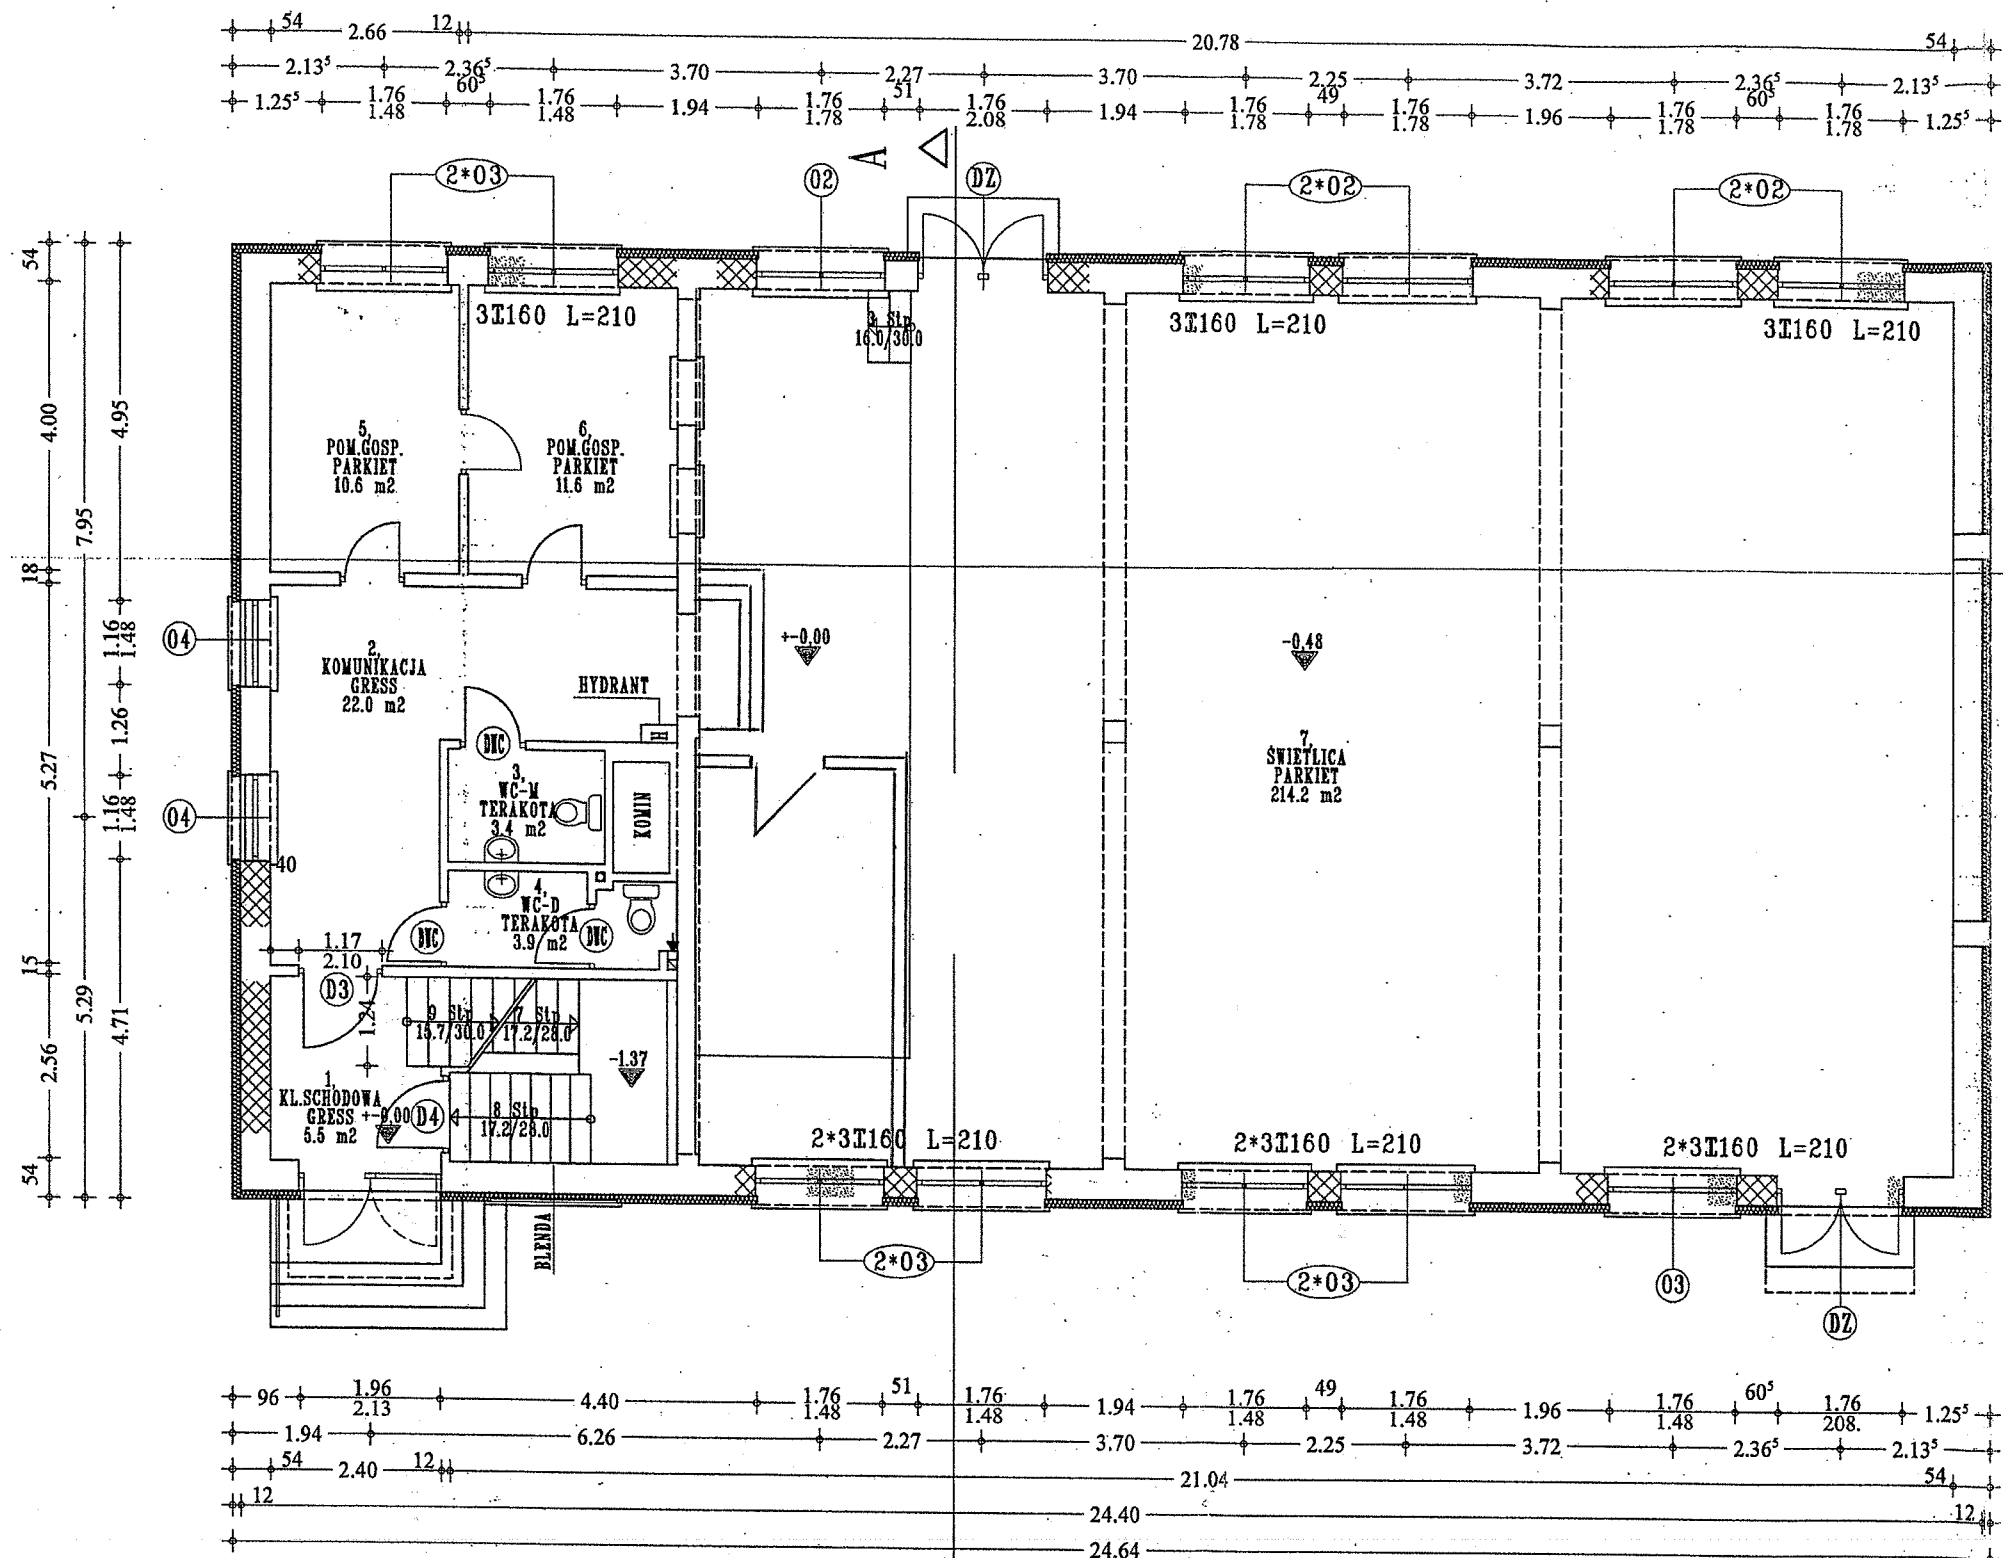


STAROSTA
JAROSŁAWSKI

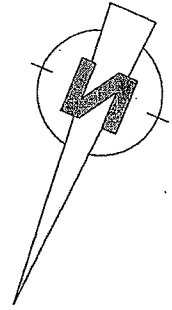

- ŚCIANY ISTNIEJĄCE:
- ZEWNĘTRZNE:
- MUROWANE GR 38 CM
- DOCIEPLENIE STYROPIAN GR 12
- TYNK AKRYLOWY
- WĘGAREK OKIENNY I DRZWIOWY 2 CM
- WYBURZENIA
- ZAMUROWANIA

GMINA PAWŁOSIÓW
37-500 Jarosław
ul. Piłsudskiego 5
województwo podkarpackie

Za zgodność
z oryginałem

WÓJT GMINY
PAWŁOSIÓW
Martusz Reń

RZUT PARTERU skala 1:100

PROJEKT BUDOWLANY - ARCHITEKTURA	
PROJEKT NADBUDOWY I PRZEBUDOWY BUDYNKU URZĘDU GMINY PAWŁOSIÓW Pawłosiów, działka Nr 917/6	RYS. 2: skala 1:100
Inwestor: GMINA PAWŁOSIÓW 37-500 JAROSŁAW	
AUTORZY PROJEKTU: mgr inż. arch. Artur Ostaficzuk Upz. Bud. do projektowania bez ograniczeń w specjalności architektonicznej nr ewid. A-97/01 tech. bud. Robert Argasński	
SPRAWDZAJĄCY: mgr inż. arch. Stanisław Babinicz nr upr. 511/73	
MARZEC 2007 R.	

