

wydane dla celów opiniodawczych

KOPIA

mapy zasadniczej


Skala:

gdzie:

8.124.08.251

POWIATOWY OŚRODEK BADAŃ I REZERWACYI GEODEZYJNEJ I KARTOGRAFICZNEJ W JAROSŁAWIU
 Powsiadca się zgodność mapy z niniejszym planem w Państwowym Rezerwie Geodezyjnej i Kartograficznej

20 GRU 2011
 Jacek Hota INSPEKTOR

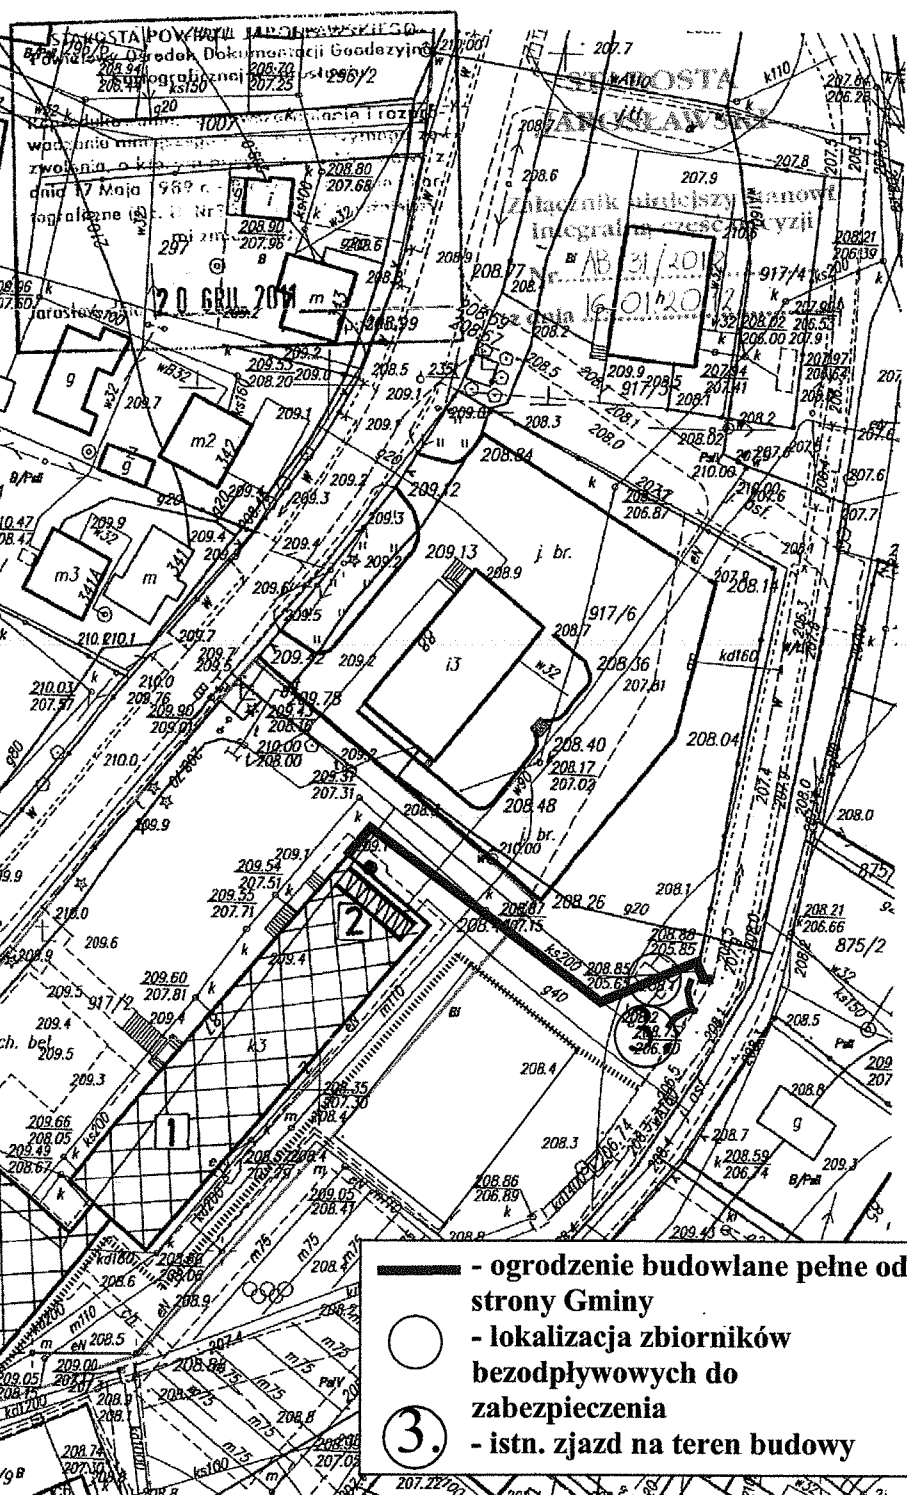

- ogrodzenie budowlane pełne od strony Gminy
- lokalizacja zbiorników bezodpływowych do zabezpieczenia
- istn. zjazd na teren budowy

| | | | |
|--|--|---|--|
| Legenda: | | PROJEKT ZAGOSPODAROWANIA DZIAŁKI NR 917/2, 917/5 W PAWŁOSIOWIE | |
| 1. Budynek Szkolny z salą gimnastyczną | | Nazwa zadania: | termoizolacja ścian zewnętrznych i stropodachu wraz z kolorystyką obiektu, montaż zestawu solarnego, usprawnienie instalacji c.o. i c.u.w. dla budynku Zespołu Szkół w Pawłosiowie |
| 2. Układ solarny | | Stadium: | Projekt zagospodarowania działki |
| | | Projektant: | Arch. Janusz Mokrzycki |
| | | opracowanie: | mgr inż. Tadeusz... |
| | | | data: grudzień 2011 |

PROJEKTOWANIE, KARTOGRAFIA I REZERWACJA
 NADZOROWANIE I KONTROLA
 opraco...
 mgr inż. Tadeusz...
 PDK/03710/2011