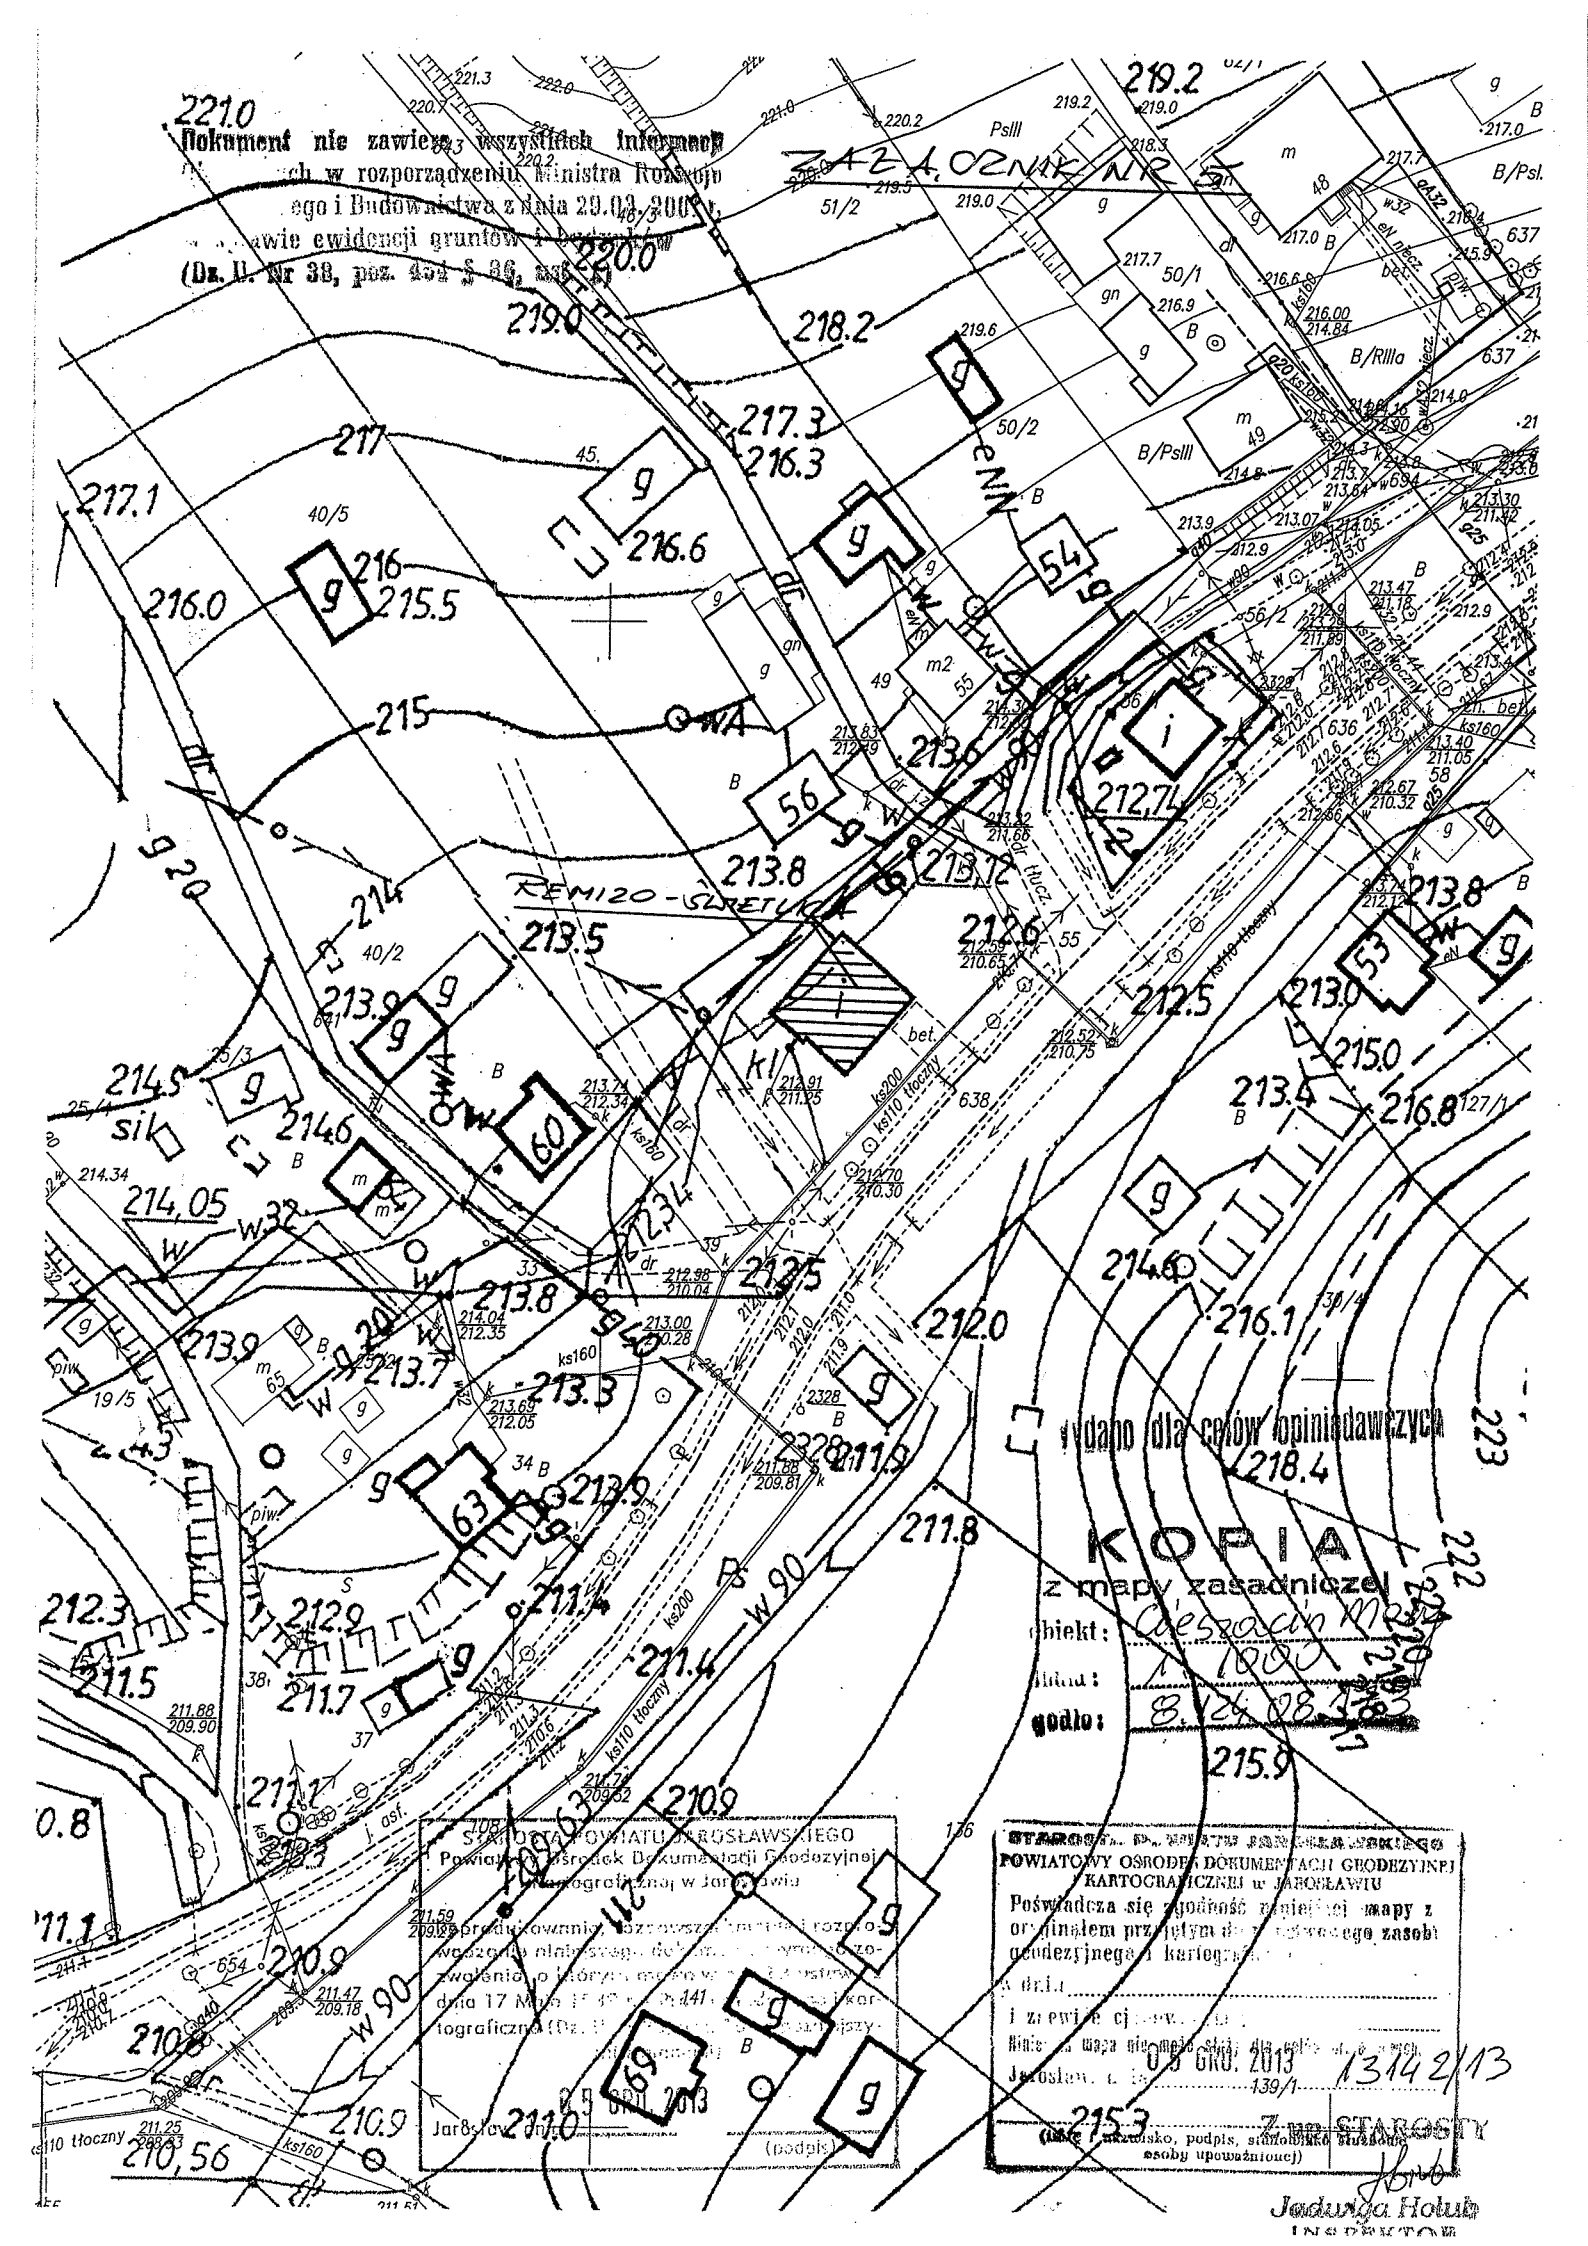
Dokument nie zawiera wszystkich informacji
ch w rozporządzeniu Ministra Rozwoju
ego i Budownictwa z dnia 29.03.2001 r.
awie ewidencji gruntów i budynków
(Dz. U. Nr 38, poz. 454 § 36, ust. 4)
ZAŁĄCZNIK NR 5
REMIZO-ŚLIETLICA
Wydano dla celów opiniodawczych
KOPIA
z mapy zasadniczej
obiekt: Cieszacin Mały
lista: 1:1000
godło: 8.124.08.2.3
STAROSTA POWIATU JAROSŁAWSKIEGO
Powiatowy Ośrodek Dokumentacji Geodezyjnej i Kartograficznej w Jarosławiu
Jarosław, dnia 05 GRU. 2013
(podpis)
STAROSTA POWIATU JAROSŁAWSKIEGO
POWIATOWY OŚRODEK DOKUMENTACJI GEODEZYJNEJ I KARTOGRAFICZNEJ w JAROSŁAWIU
Poświadcza się zgodność niniejszej mapy z oryginałem przyjętym do państwowego zasobu geodezyjnego i kartograficznego
w dniu
i zawiera ...
Niniejsza mapa nie może służyć dla celów ...
Jarosław, dnia 05 GRU. 2013
13142/13
Z up. STAROSTY
(imię i nazwisko, podpis, stanowisko służbowe osoby upoważnionej)
Jadwiga Hołub
INSPEKTOR